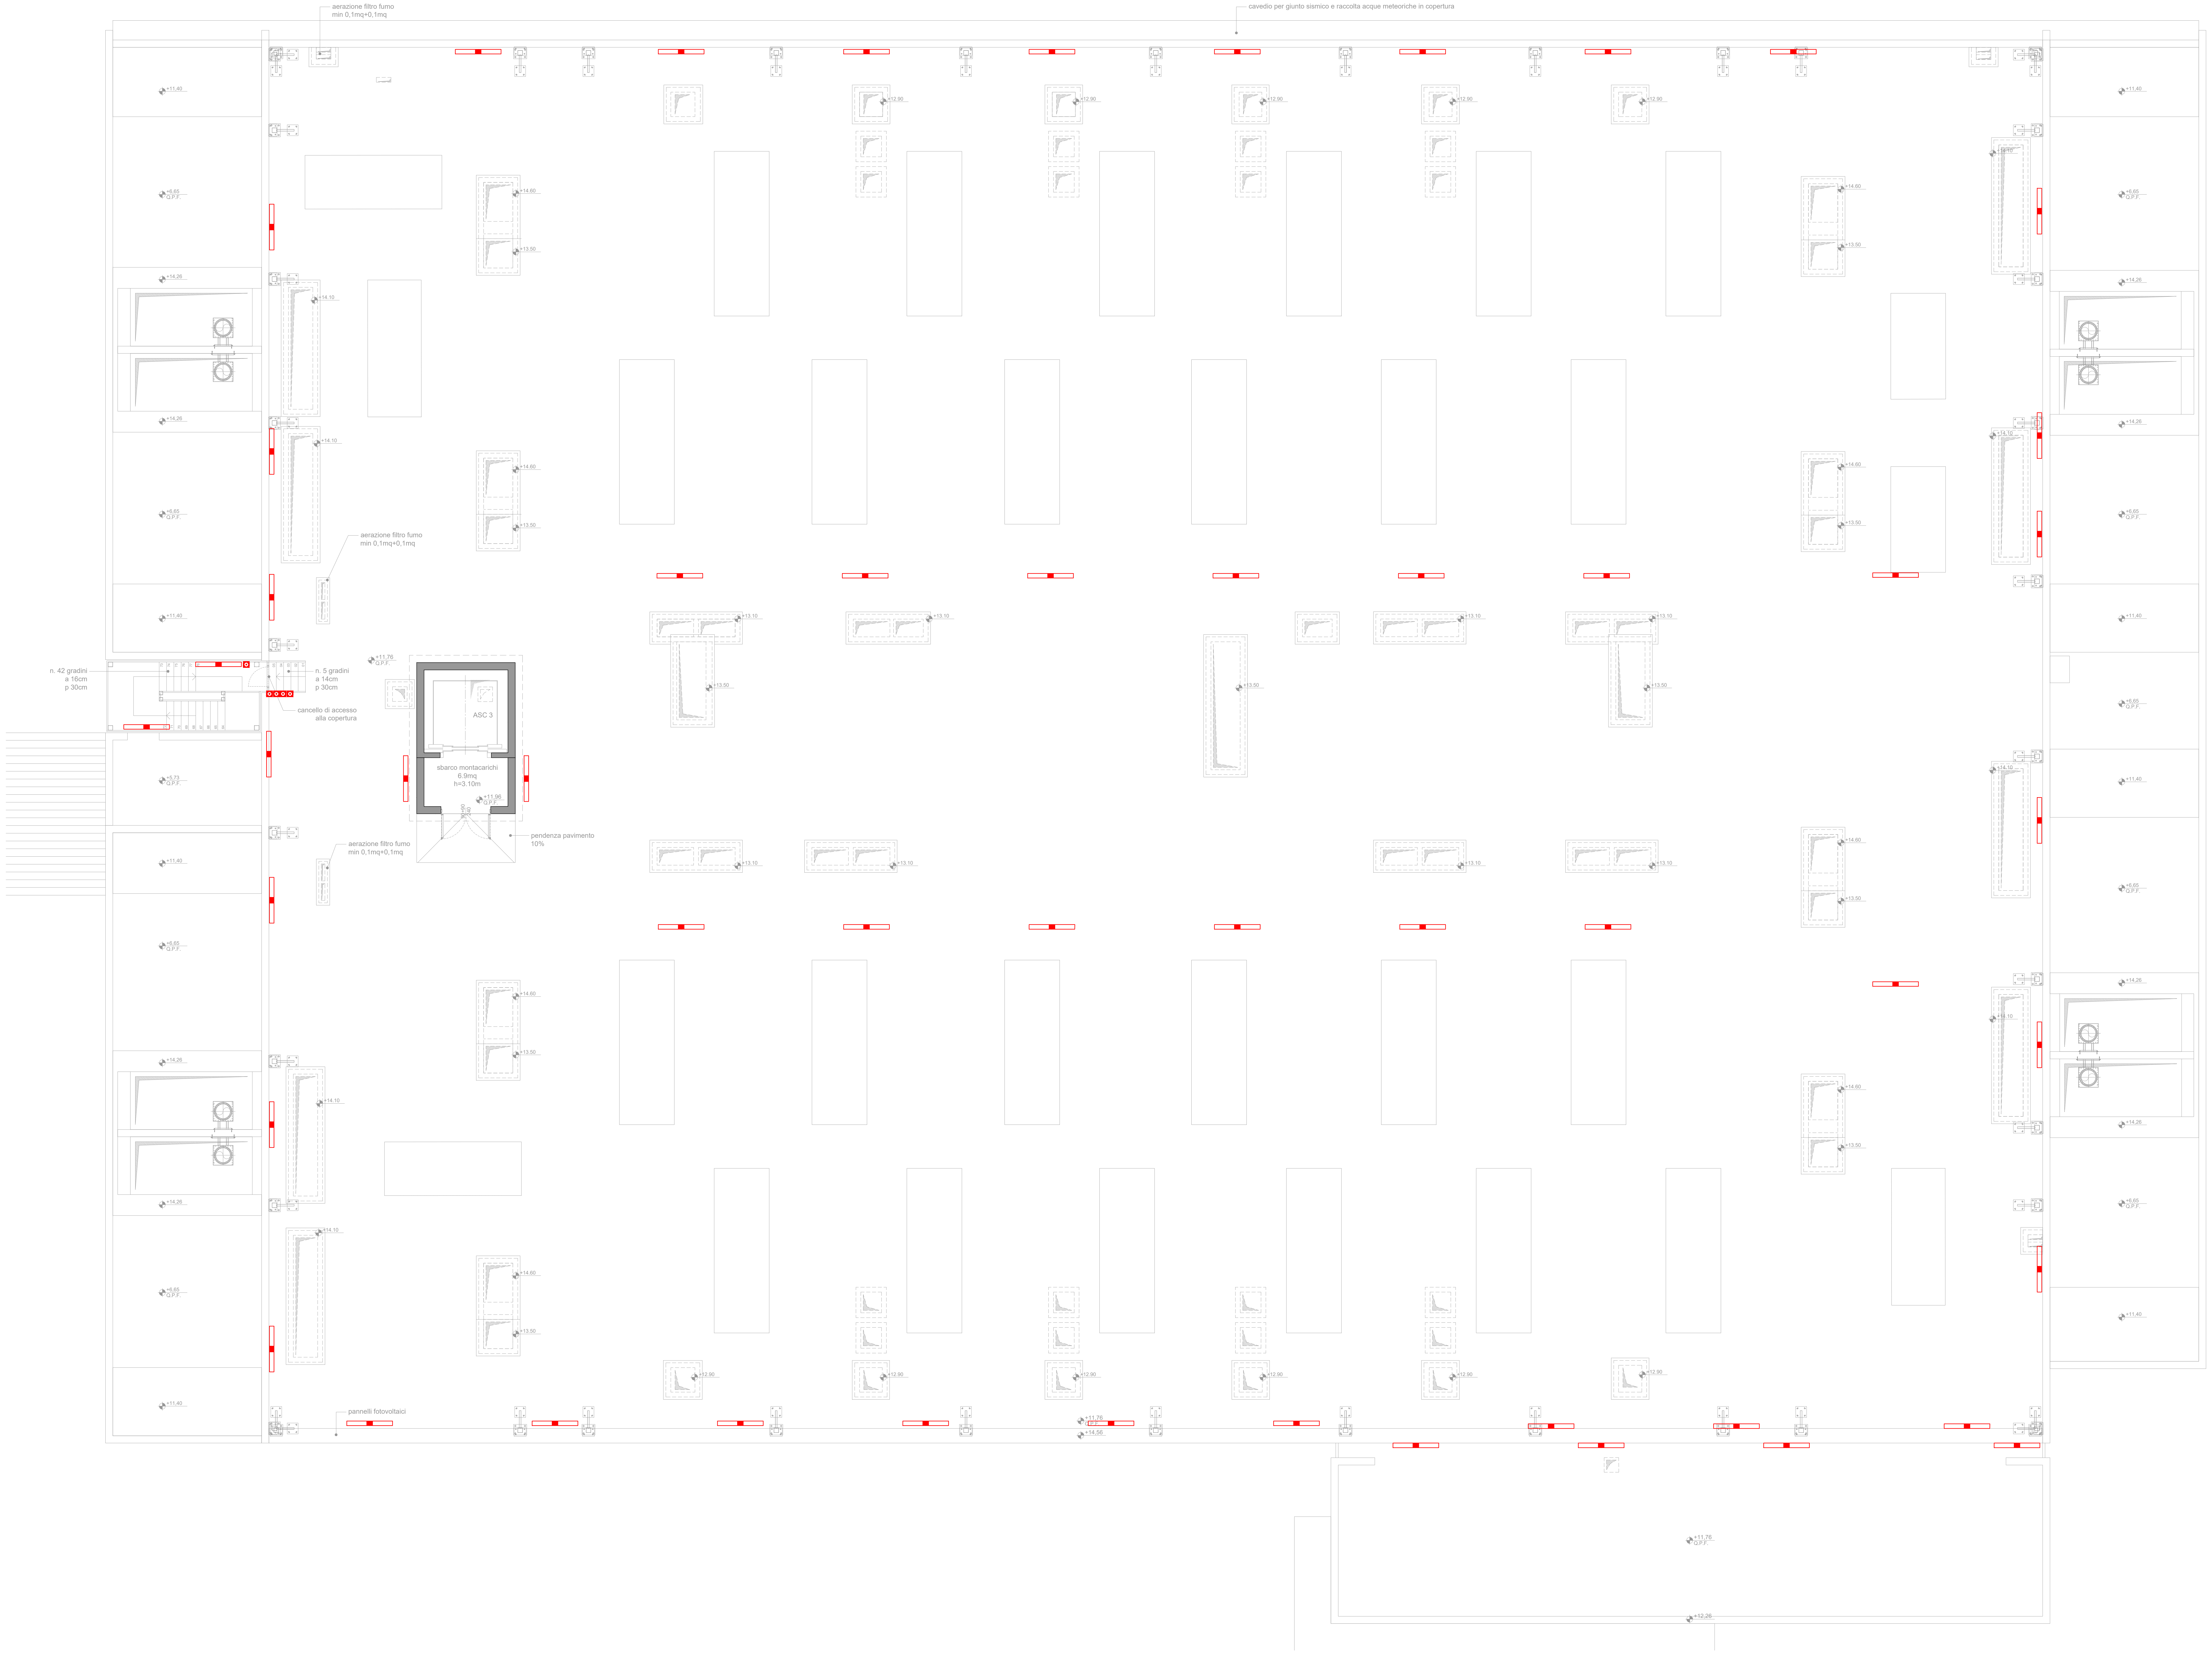

LEGENDA

L1
APPARECCHIO ILLUMINANTE IP55 1X58W
(Vuoto sanitario)

L2
APPARECCHIO ILLUMINANTE IP55 2X36W
(Locali tecnici)

L3
APPARECCHIO ILLUMINANTE LED 24W
(Locali Uffici)

L4
APPARECCHIO ILLUMINANTE LED 20W
(Corridoi)

L5
APPARECCHIO ILLUMINANTE LED 40W
A SOSPENSIONE (Sale server)

L6
APPARECCHIO ILLUMINANTE 2x13W
(WC + spogliatoi)

L7
APPARECCHIO ILLUMINANTE 28W
(Scale)

L8
APPARECCHIO ILLUMINANTE 1x58W IP67
(Copertura)

L9
APPARECCHIO ILLUMINANTE 2x26W
(Pensilina esterna piano terra)

L10
APPARECCHIO ILLUMINANTE LED - 150W
(Copertura)

A1
PULSANTE

A2
PULSANTE IP55

A3
INTERRUTTORE 1P 16A 250V

A4
DEVIATORE 1P 16A 250V

A5
PULSANTE A TIRANTE

A6
SEGNALAZIONE OTTICO-ACUSTICA WCH

A6
RILEVATORE DI MUOVIMENTO

A7
SONDA CREPUSCOLARE

A8
MODULO CARRIER

QUADRO ELETTRICO

progetto n.
13 03 - DATA 4 ITALY - CORNAREDO/SETTIMO M.SE

supervisore delegato del committente (maitre d'ouvre):
GIS.IMO S.r.l.
centro direzionale quattrotorri
06132 PERUGIA
tel.: +39 075 517 29 83 fax: +39 075 518 12 88

assistente del committente (A.M.O.):
GARRETTI ASSOCIATI S.r.l.
via Trieste, 9 - 20146 MILANO
tel.: +39 02 430 6931 fax: +39 02 480 170 51
www.garrettiassociati.it

progetto architettonico:
GARRETTI ASSOCIATI S.r.l.
via Trieste, 9 - 20146 MILANO
tel.: +39 02 430 6931 fax: +39 02 480 170 51
www.garrettiassociati.it

opere edili e prefabbricati:
GENERALE PREFABBRICATI S.p.a.
centro direzionale quattrotorri
Ellera Scalo - 06132 PERUGIA
tel.: +39 075 51 871 fax: +39 075 51 71 145
www.generaleprefabbricatispa.com

impianti meccanici:
OMEGA CONCEPT IMPIANTI E SISTEMI S.p.A.
Via Chiese, 72 - 20126 - MILANO
tel.: +39 02 8180951
e-mail: omega.direzione.axima@engie.com

impianti elettrici/dati:
ENGIE SERVIZI S.p.a.
via G. Ribotta 31
00144 Roma

Ariatta Ingegneria dei Sistemi S.p.a.
Via Elba, 12 - 20144 MILANO
Tel +39 02 4990277 / Fax +39 02 4692845
https://www.ariatta.it - ariatta@ariatta.it

ESA PROGETTI Studio Associato
Galleria La Fornace, 1 - 47822 Santarcangelo di R. (RN)
Tel +39 0541 622651 / Fax +39 0541 201889
https://www.studioesaprogetti.it - info@studioesaprogetti.it

SCHNEIDER ELECTRIC S.p.A.
Via Circonvallazione Est, 1 - 24040 STEZZANO (BG)
tel.: +39 0354151111 fax: +39 0354153200
www.schneider-electric.com

ENERIA
Rue de Longpont - BP 10202 - 91311 MONTLHERY
Cedex - FRANCE
tel.: +33 (0) 169802100 fax: +33 (0) 169802150
www.eneria.fr

progettazione antincendio:
STUDIO TECNICO ZACCARELLI S.r.l.
via Ludovico il Moro, 17 - 20143 MILANO
tel.: +39 02 891 200 81 fax: +39 02 813 962 8
www.studiozaccarelli.it

prima emissione
01/2023

disegnato da
R.M.

AGGIORNAMENTI

cod	data	descrizione
A		
B		
C		

descrizione:
DATA 4 ITALY - DC08.2
PIANTA PIANO COPERTURA
IMPIANTO DI ILLUMINAZIONE ORDINARIA

elaborato a cura di:
ENGIE SERVIZI S.p.a.
via G. Ribotta 31
00144 Roma

proprietà
DATA 4 ITALY S.R.L.
Piazza Eleonora Duse, 2
20122 MILANO

progetto
DATA CENTER
DC08.2
PROGETTO PRELIMINARE

scala:
1:100 @A0

tavola n.

disciplina / discipline	edificio / building	lotto di appalto / lot	scala / scale	tipo / type	piano / floor	numero / number
D	08.2	13D	RE	10	+R0	01

IMPIANTI ELETTRICI